

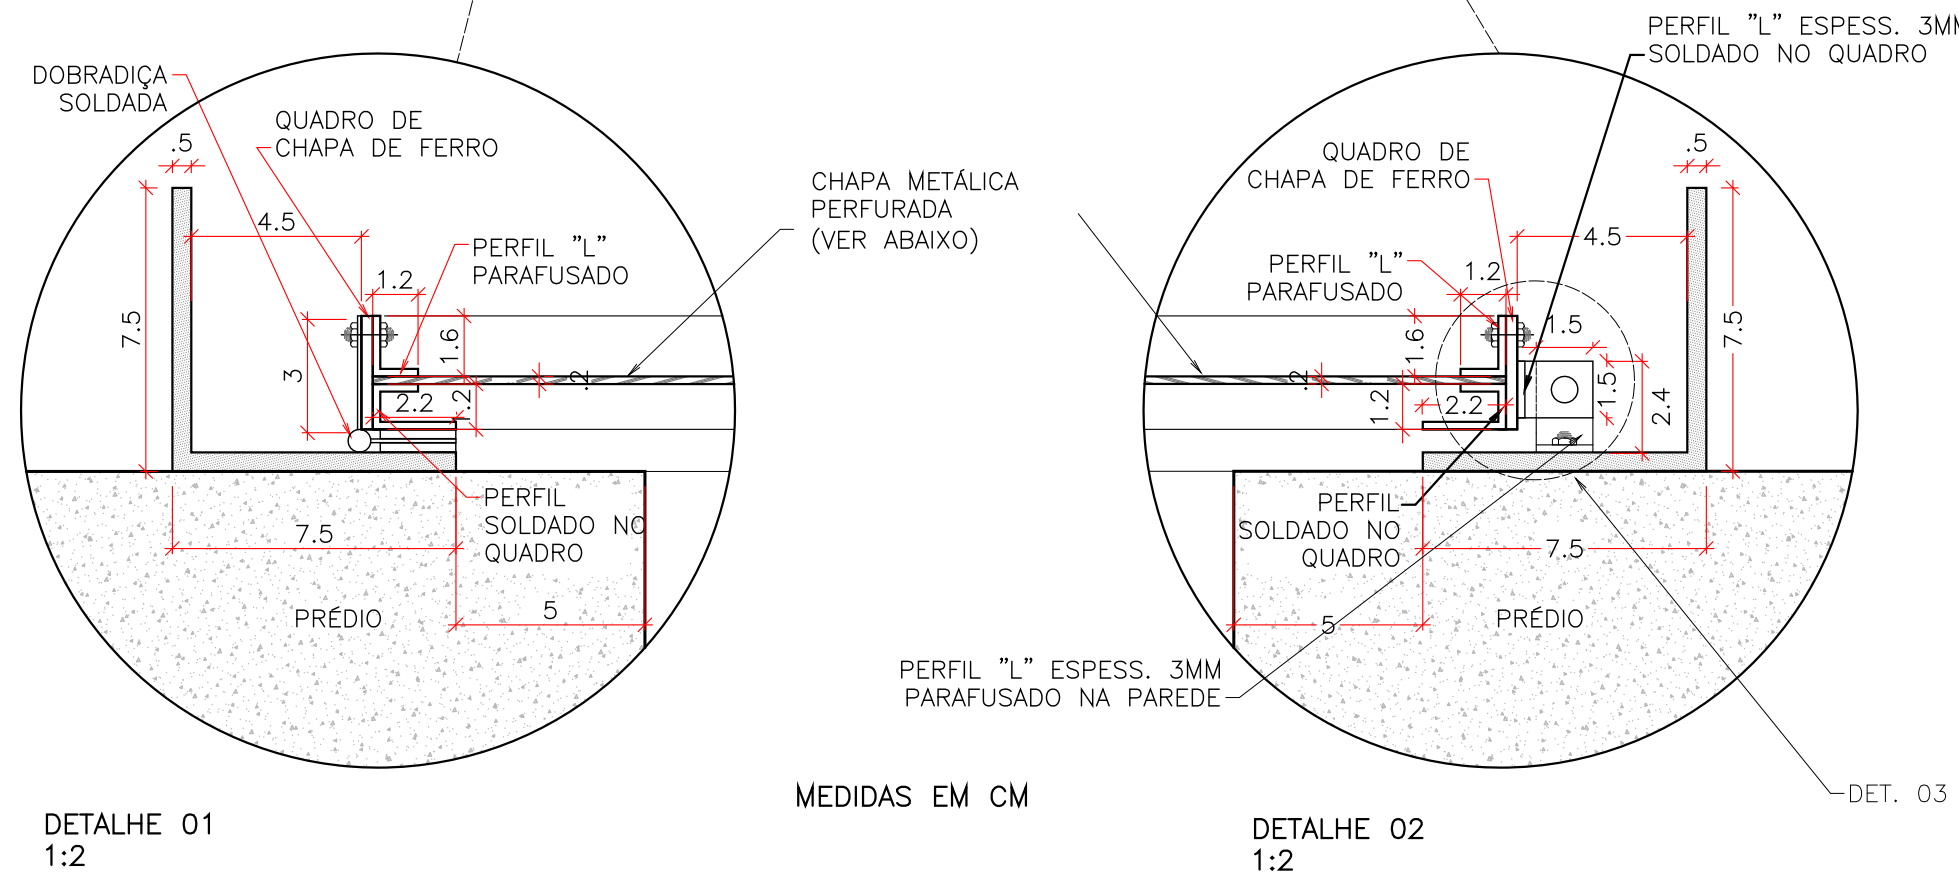



PLANTA - ESTRUTURA JANELAS  
1:20

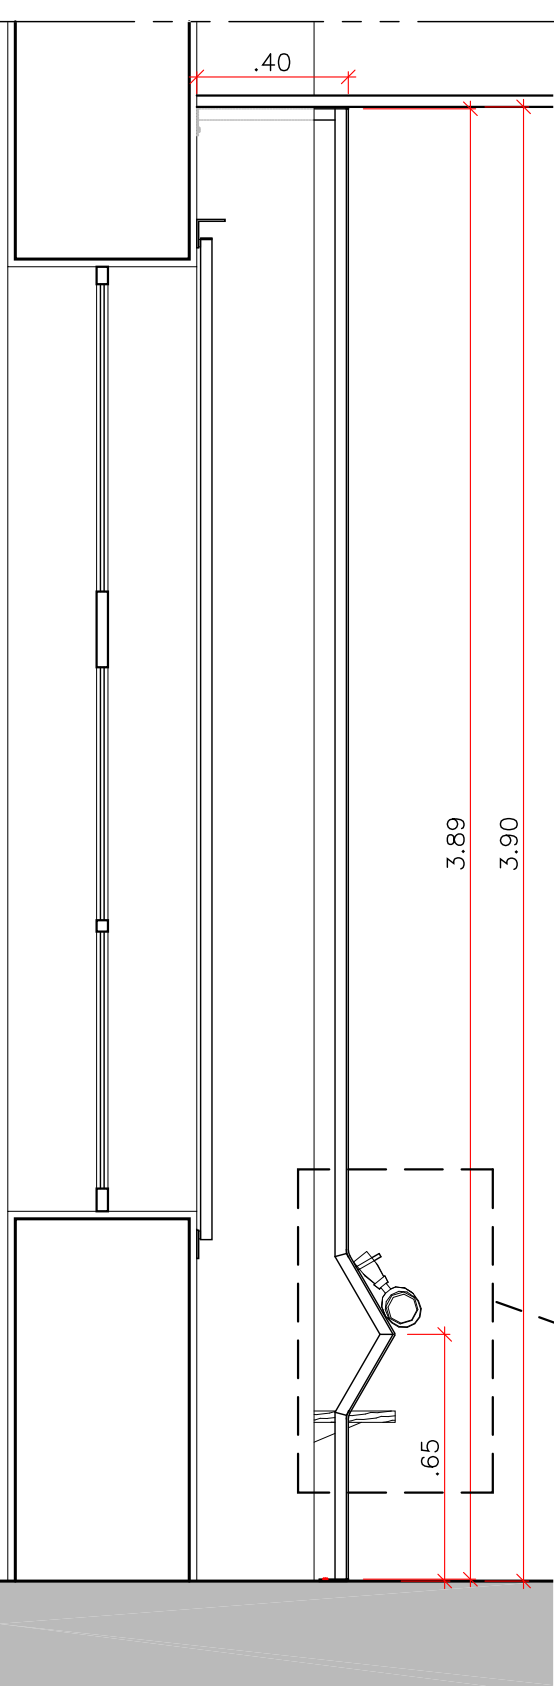


MEDIDAS EM CM

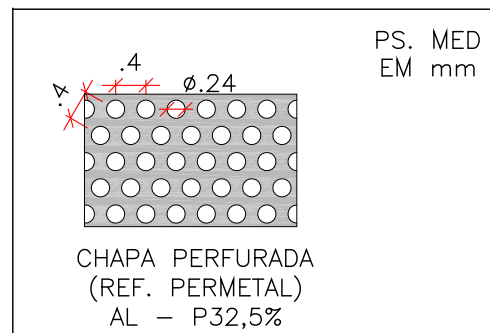


APOIO DOS FONES - CORTE II  
1:20  
(A FRENTE DE TODAS APs)

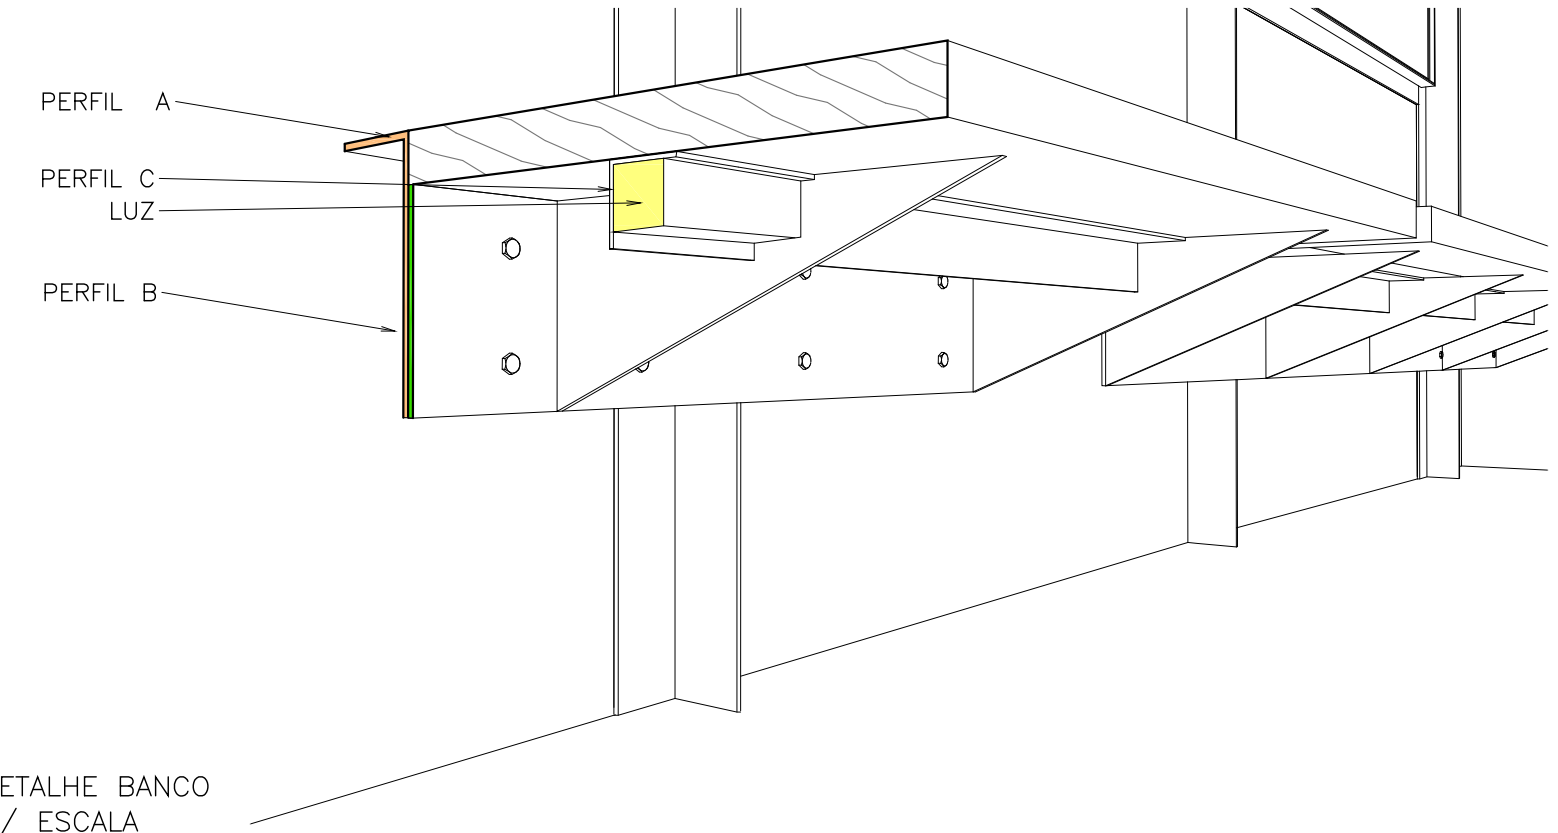

DETALHE BANCO  
S/ ESCALA

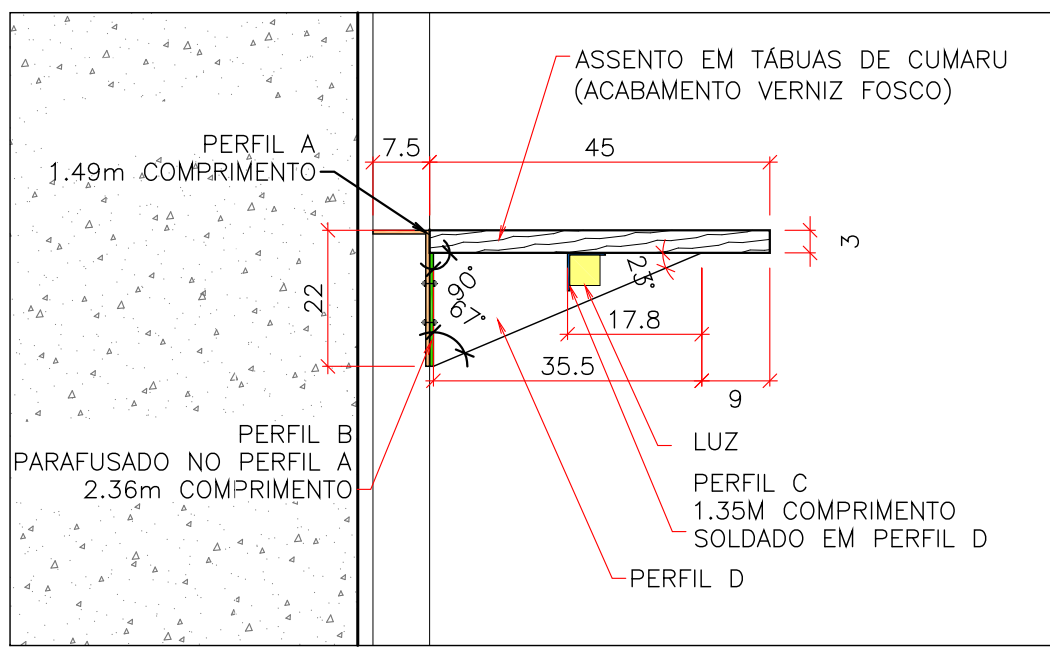

DETALHE BANCO  
1:10

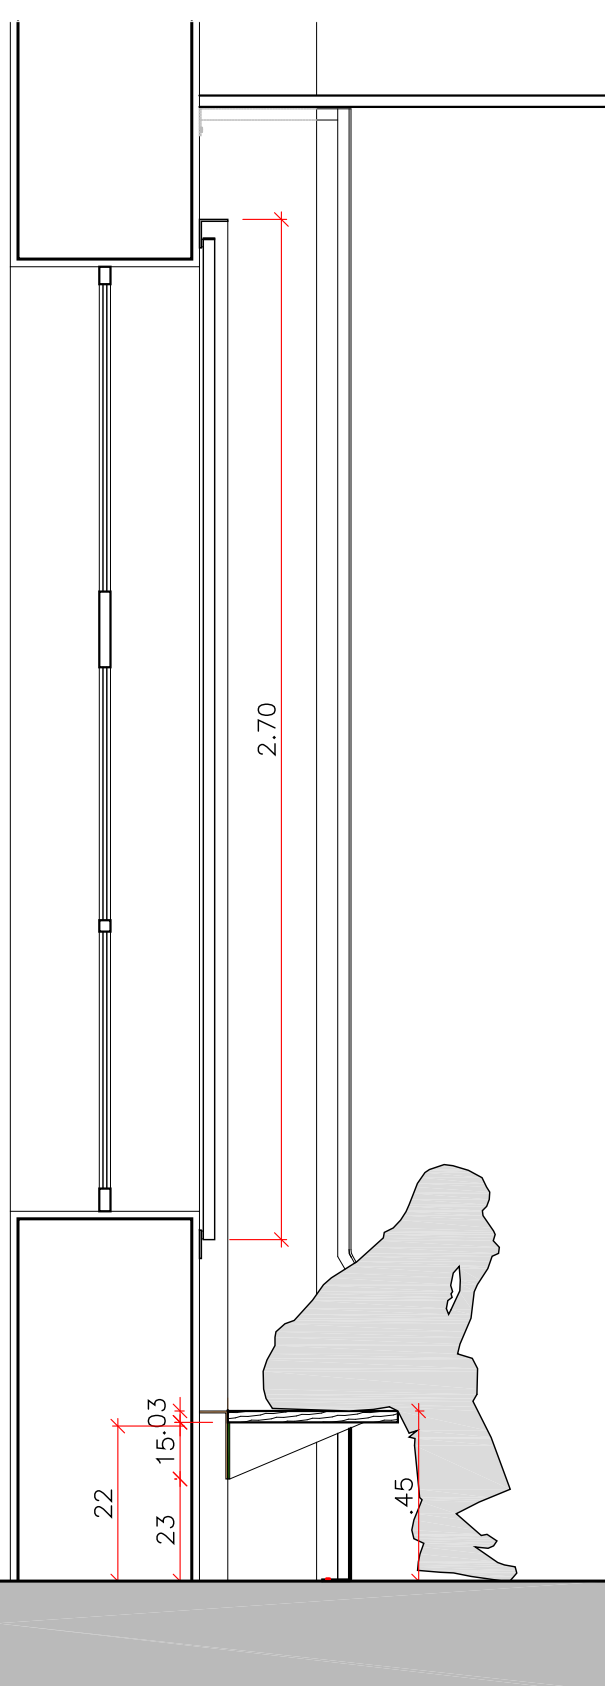

CORTE HH  
1:20

CONTINUAÇÃO DETALHES JANELAS COM BANCOS  
NA PRÓXIMA FOLHA