



PAREDE EXISTENTE EM ALVENARIA DE TIJOLO MACIÇO – LEVANTAMENTO
ELEVÇÃO
ESCALA 1/50

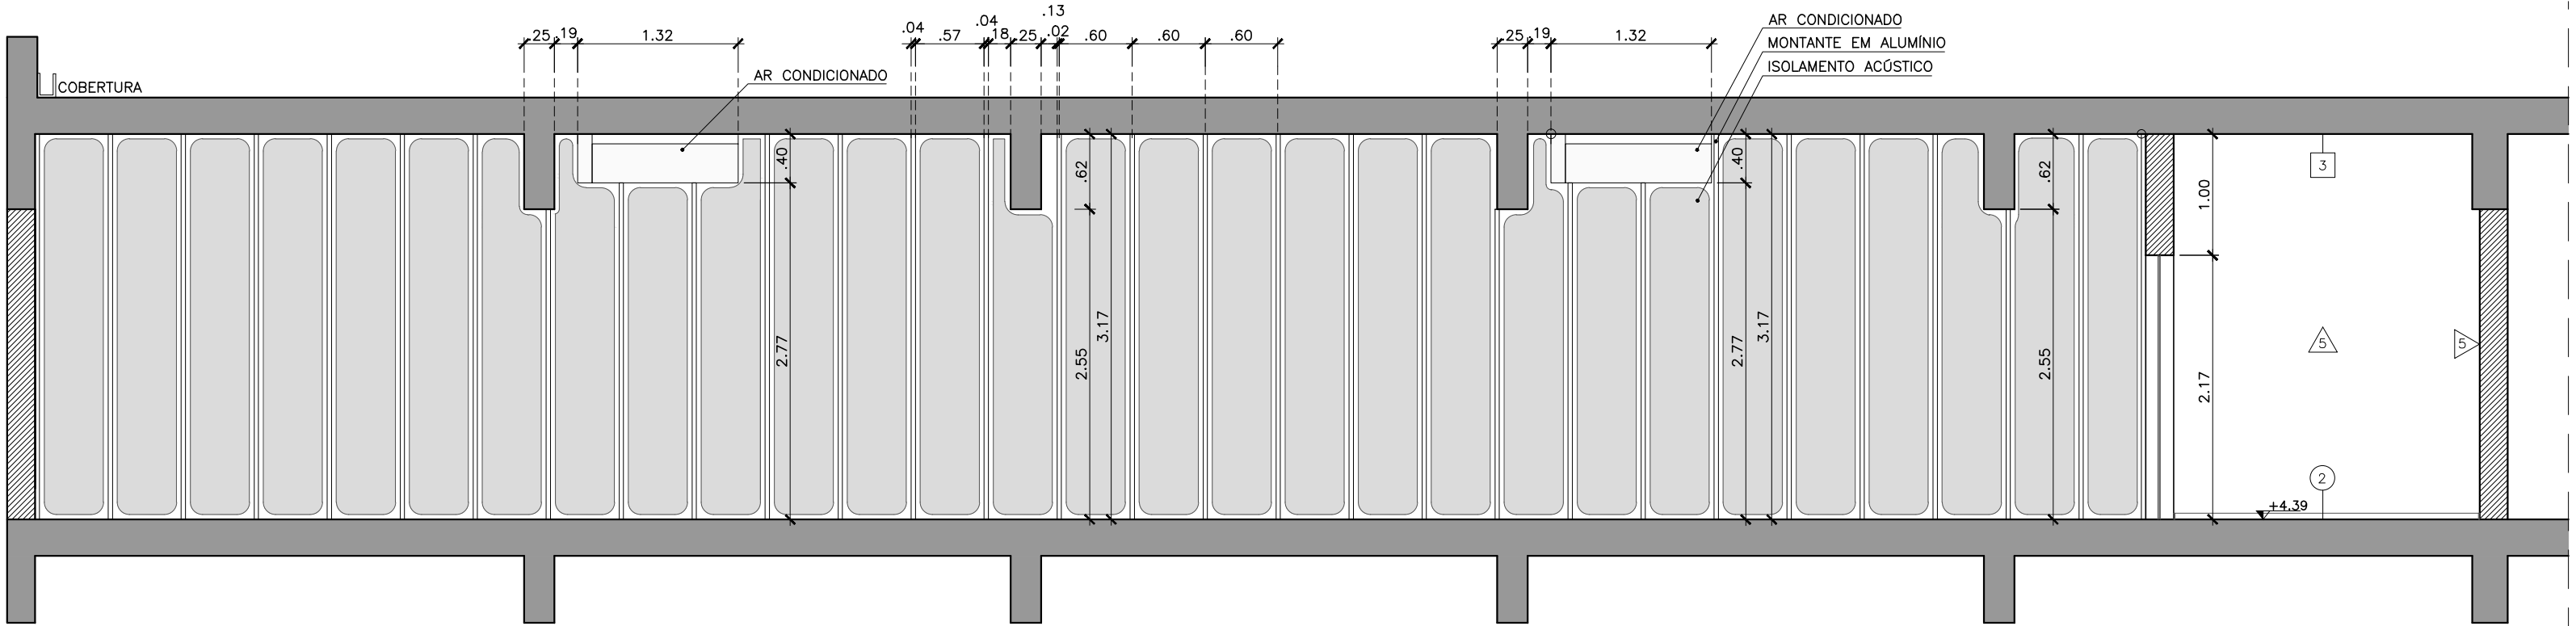

PAREDE INTERNA – ISOLAMENTO ACÚSTICO/ESTRUTURA PARA PAREDE DRYWALL – ETAPA 1
ELEVÇÃO
ESCALA 1/50

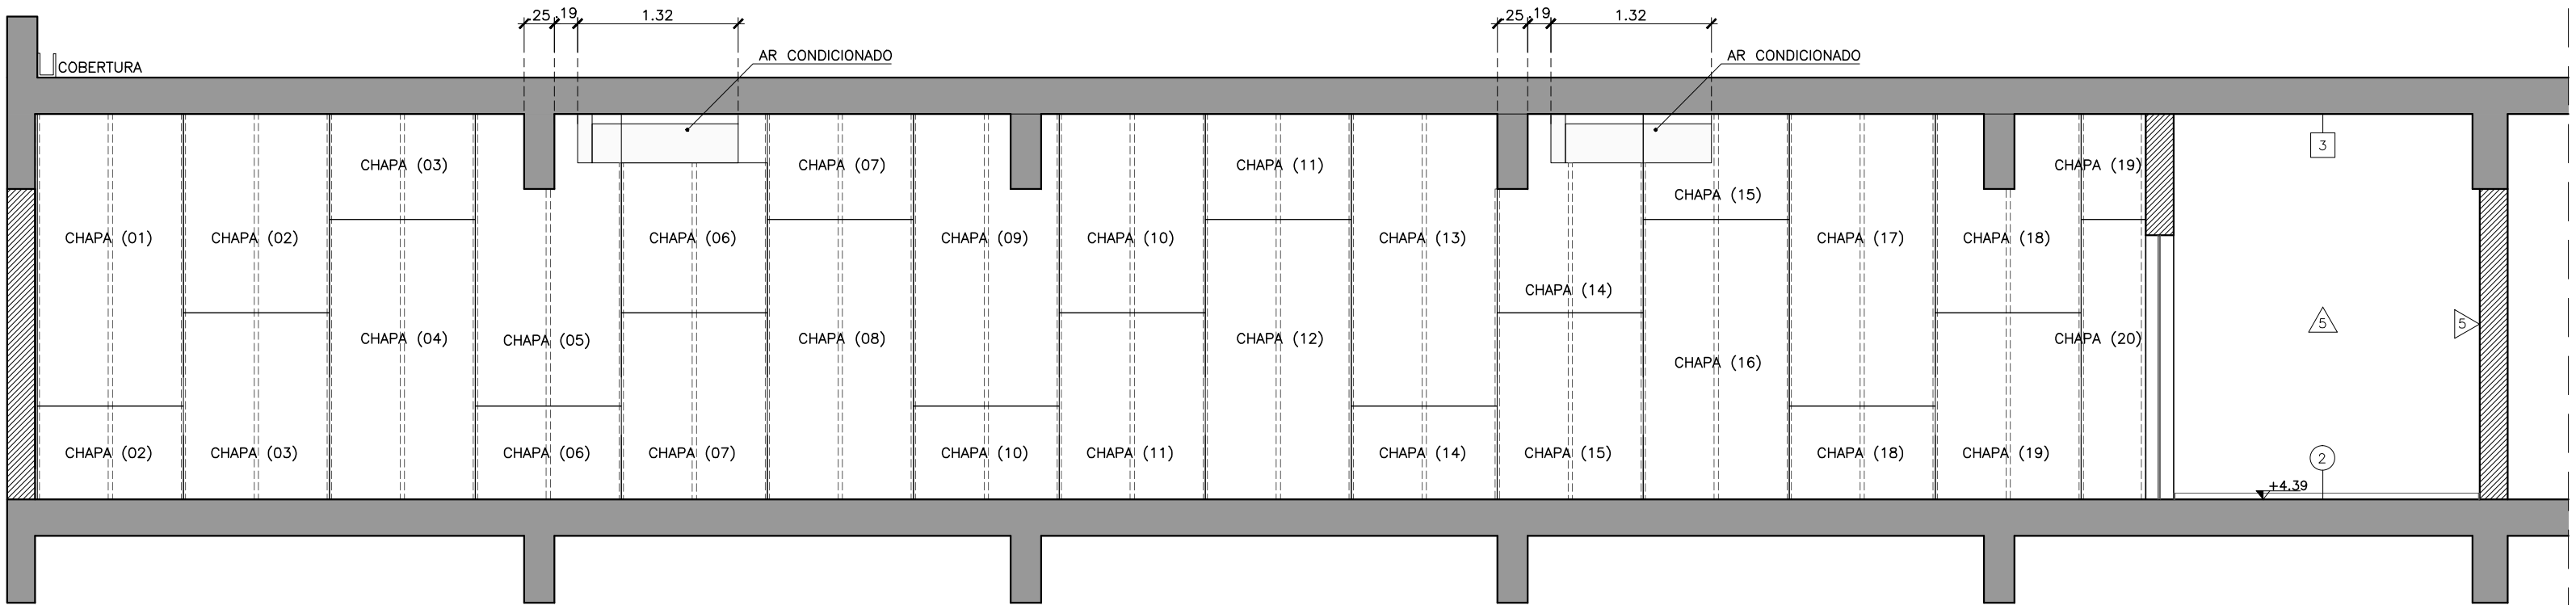

PAGINAÇÃO DAS PLACAS DE GESSO ACARTONADO – ETAPA 2
ELEVÇÃO
ESCALA 1/50

TABELA DE ACABAMENTOS

FORRO

- 1

SARRAFOS DE MDF (ORIENTAÇÃO VERTICAL)
SEÇÃO: 2x15CM
- 2

SARRAFOS DE MDF (ORIENTAÇÃO HORIZONTAL)
SEÇÃO: 2x15CM
- 3

TETO EXISTENTE A SER MANTIDO

PISOS/RODAPÉS

- 1

FORRAÇÃO EM COR GRÁFITE ESCURO
- 2

PISO EXISTENTE A SER MANTIDO
- 3

PAINEL WALL REVESTIDO COM FORRAÇÃO

PAREDES

- 1

PINTURA EM LÁTEX ACRÍLICO NA COR PRETA
- 2

REVESTIMENTO EM LAMINADO MELAMÍNICO NA COR BRANCA, LISO E FOSCO (LOUSA / PROJEÇÃO)
- 3

CHAPA DE MDF E=18mm; COM SOLUÇÃO RETARDANTE ANTI-CHAMAS, INCOLOR, INODORA E ATÓXICA, ESPECÍFICA PARA FIBRAS NATURAIS E CELULOSE; E ICONOGRAFIA USINADA EM CNC ROUTER
- 4

FORRAÇÃO EM COR GRÁFITE ESCURO
- 5

PAREDE EXISTENTE A SER MANTIDA

NOTAS:

1. COTAS EM METROS, EXCETO ONDE INDICADO.
2. OS NÍVEIS INDICADOS EM PLANTA, CORTES E ELEVÇÕES REFEREM-SE AOS NÍVEIS ACABADOS, SALVO INDICAÇÃO CONTRÁRIA.

apiacás

apiacás arquitetos

general jardim 482 cj 132
01223 010 são paulo
5511 3159 1970
apiacasarquitetos.com.br

equipe
anderson freitas, pedro barros, acácia furuya

obra:

Museu da Imigração - Auditório

endereço:

Rua Visconde de Parnaíba 1316 / 03164-300 - SP

desenhos:

Matheus de Paula D'Almeida

data

Jan.2015

etapa do projeto

PROJETO EXECUTIVO

assunto

ELEVÇÕES DA PAREDE
(LADO DIREITO)

projeto

ARQ

folha

09

alteração

escala

1.50