

PLANTA

BUMMUB



museu da imigração
do estado de são paulo

COMUNICAÇÃO VISUAL

MÓDULO 04

Folha 26 - Rev. 00

DATA 20/02/2014 - ESCALA 1:100



VISTA 1

Letra caixa
em chapa galvanizada
(ver detalhe)

Biombo

Sinalização
Bombeiro

Imagem impressa em vinil
adesivo com laminação fosca

BUMMUB



museu da imigração
do estado de são paulo

COMUNICAÇÃO VISUAL

MÓDULO 04


Folha 27 - Rev. 00

DATA 20/02/2014 - ESCALA 1:50

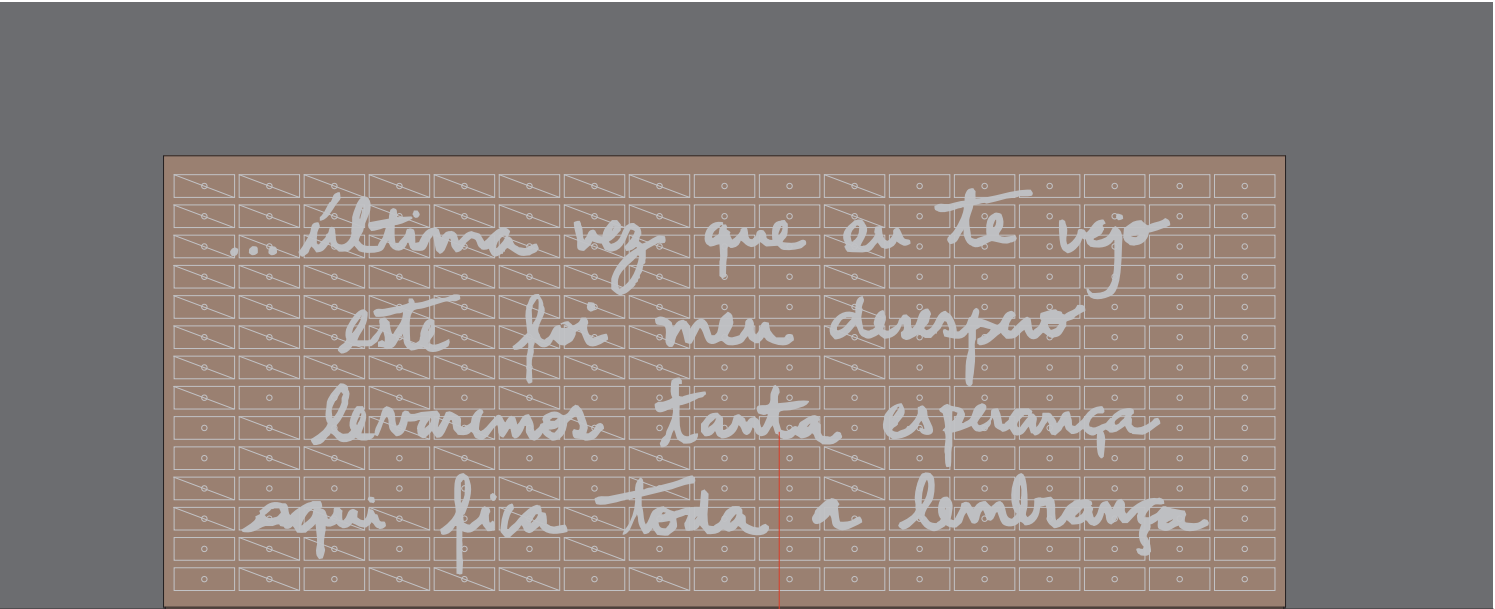


VISTA 6 (GAVEITEIRO)

Pintura artística:
reprodução de cartas

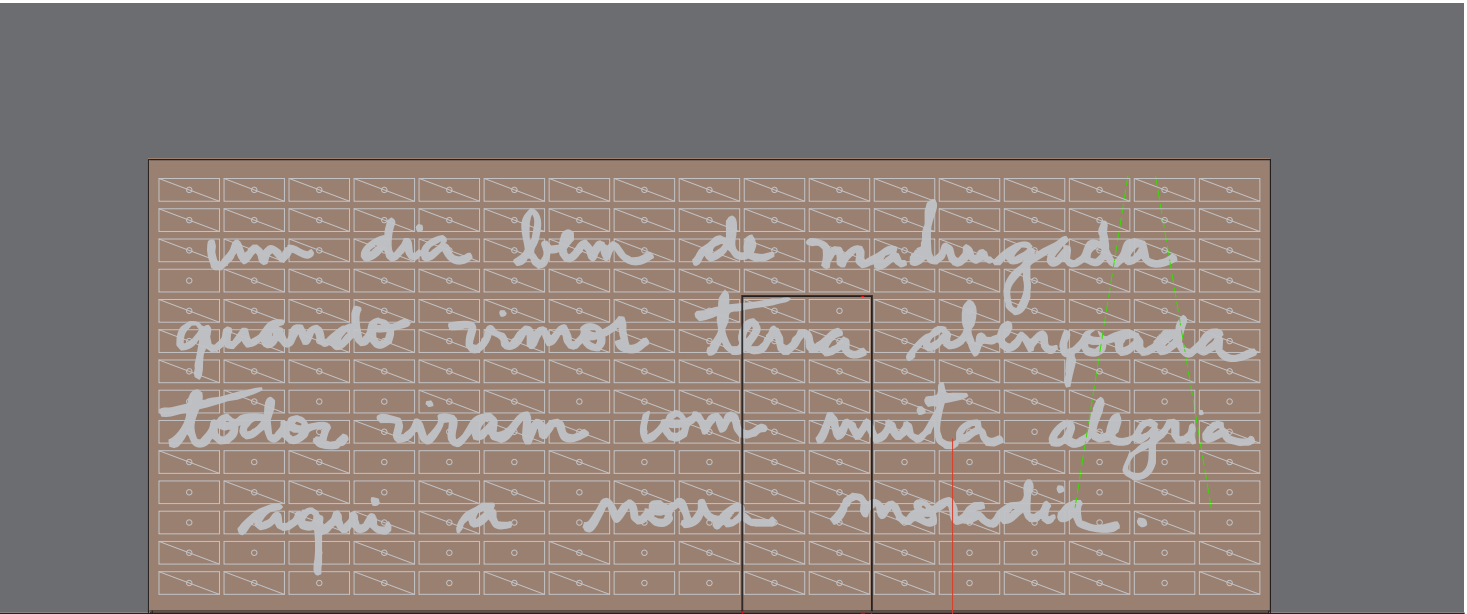


VISTA 7 (GAVEITEIRO)

Pintura artística:
reprodução de cartas

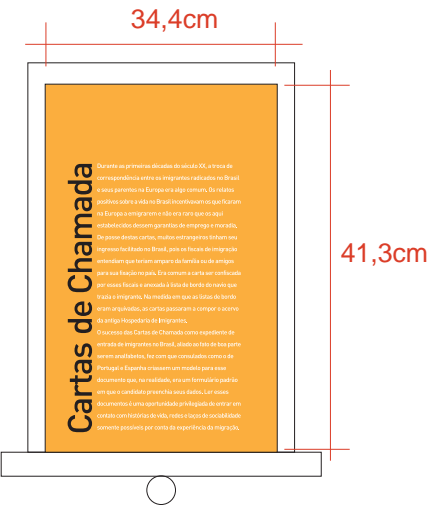

TEXTO EM 04 GAVETAS
Duratrans com sanduiche
de acrílico cristal 2mm.

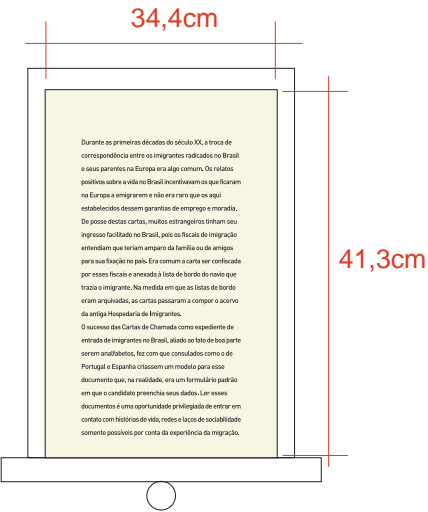

CARTAS EM 114 GAVETAS
50 ARTES
Duratrans com sanduiche
de acrílico cristal 2mm.

BUMMUB

mi
museu da imigração
do estado de são paulo

COMUNICAÇÃO VISUAL


MÓDULO 04

Folha 28 - Rev. 00

DATA 20/02/2014 - ESCALA 1:50



MÓDULO 03 - VISTA 2
esc.: 1:100

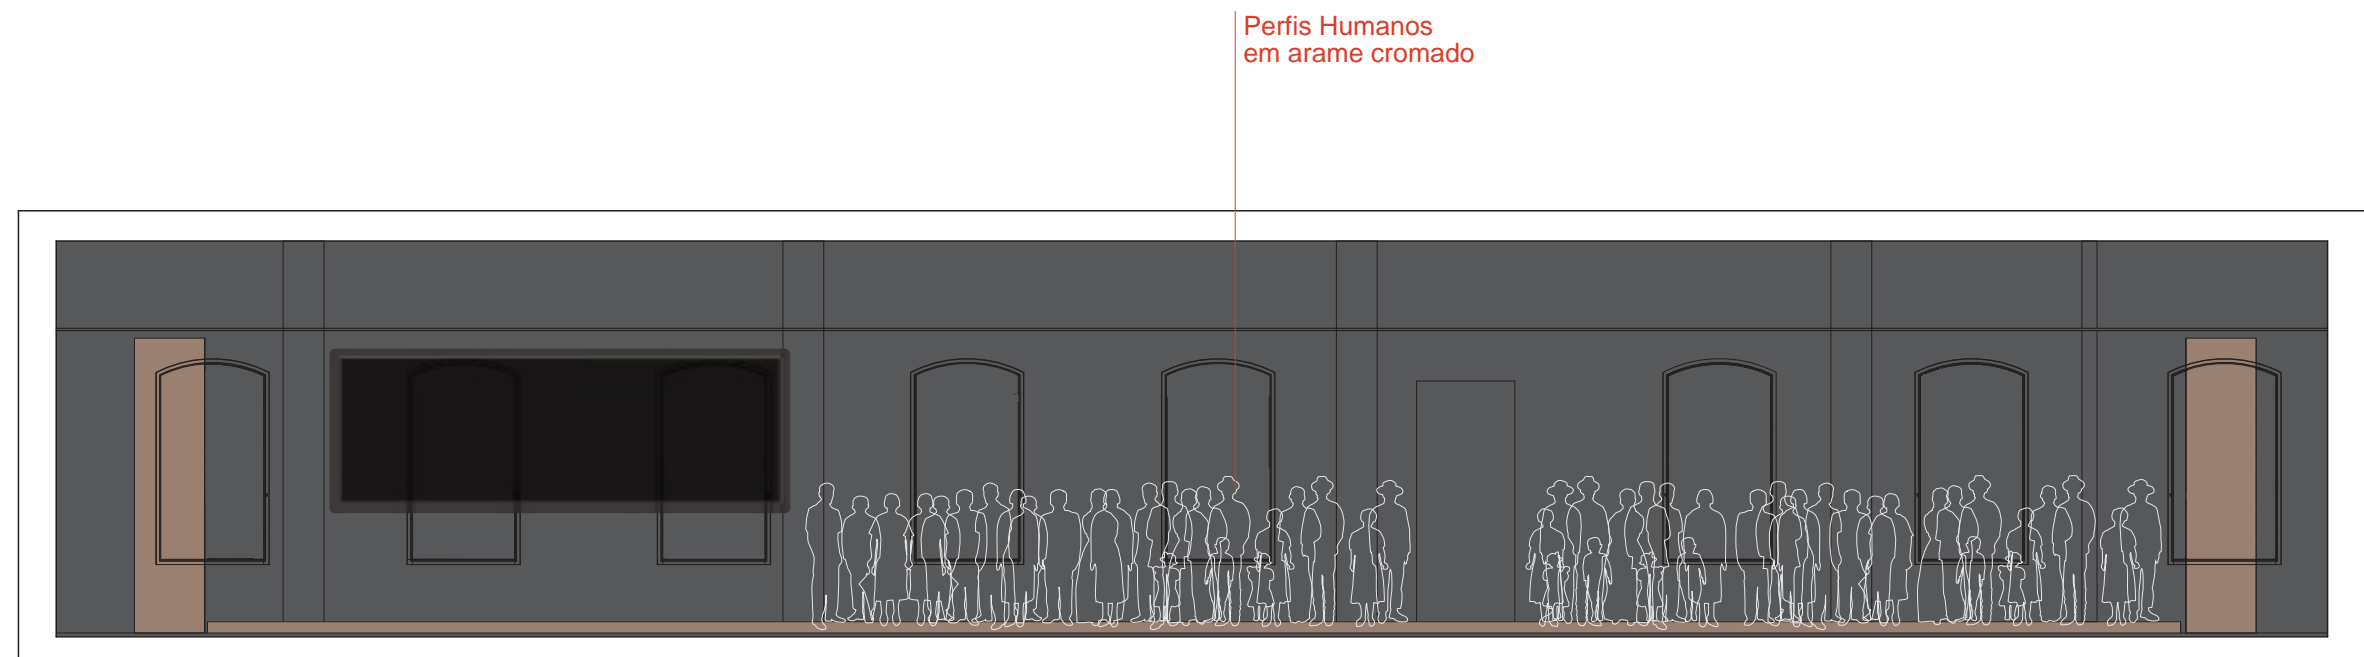

MÓDULO 03 - VISTA 3
esc.: 1:100

BUMMUB



museu da imigração
do estado de são paulo


COMUNICAÇÃO VISUAL

MÓDULO 04

Folha 29 - Rev. 00


DATA 20/02/2014 - ESCALA 1:100

Legendas:
Acrílico jateado BR813
com adesivo clear

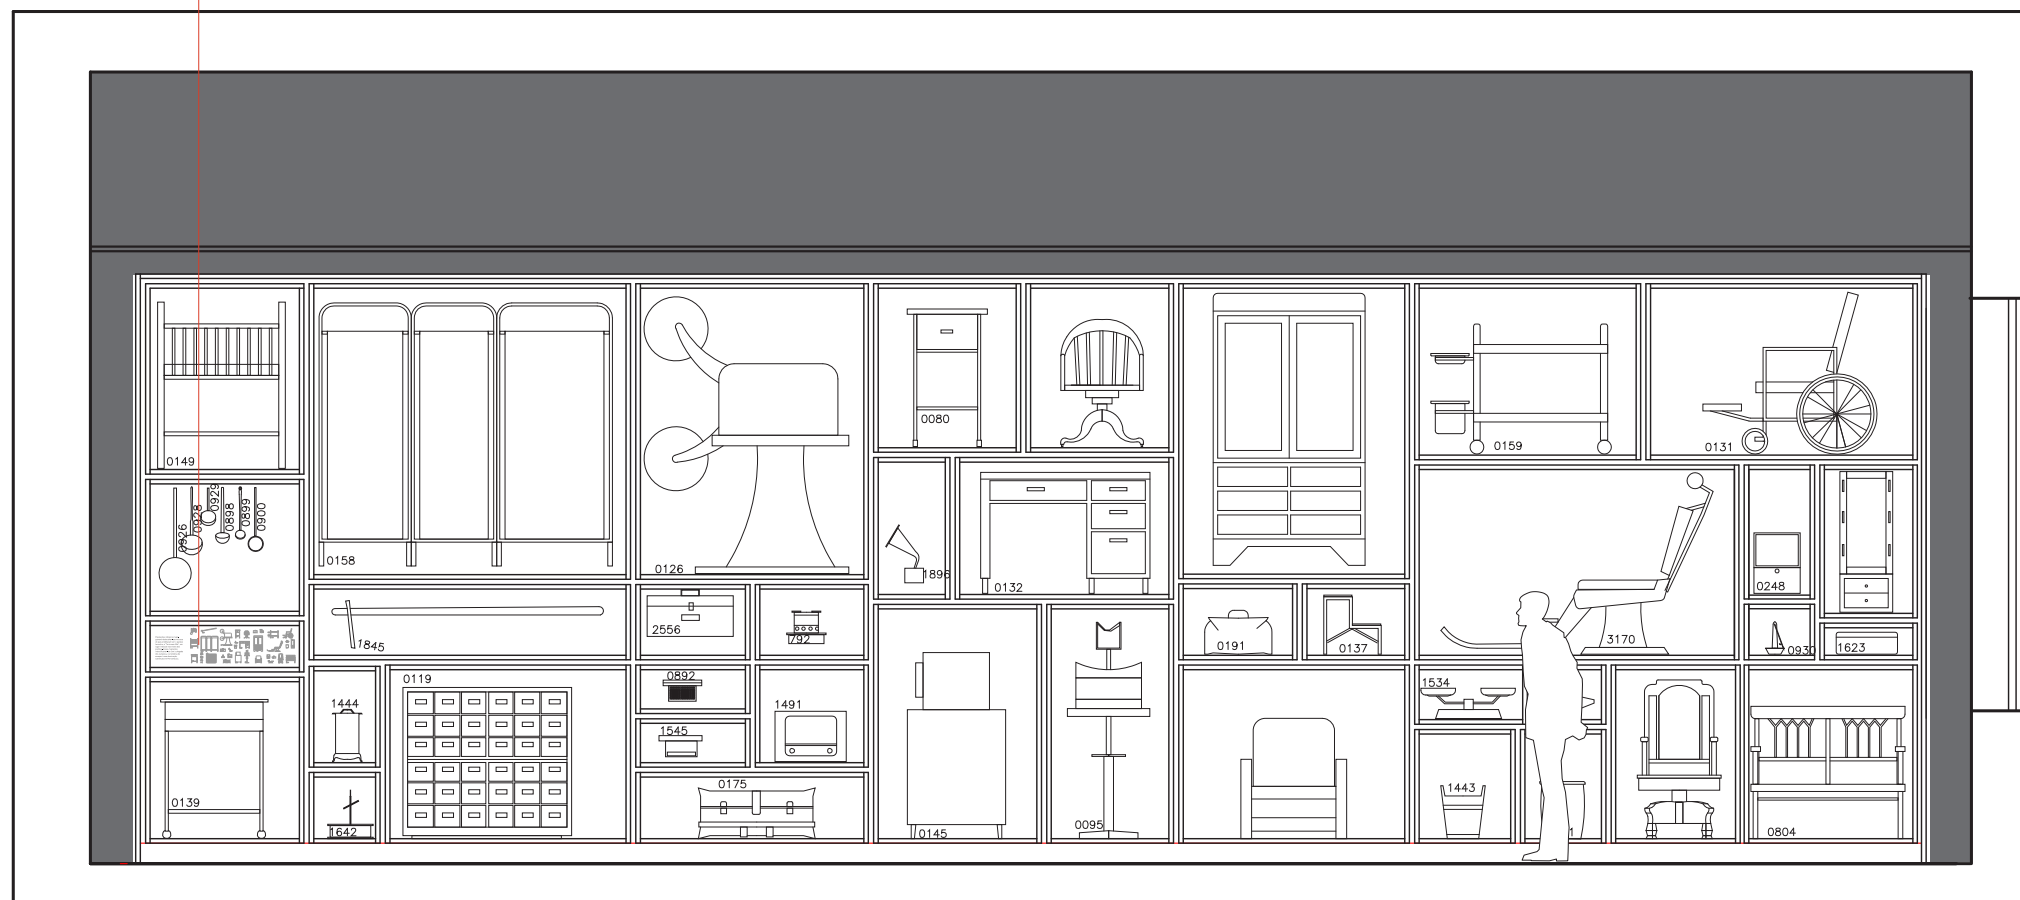

VISTA 4 (ESTANTE)

Legendas:
Acrílico jateado BR813
com adesivo clear

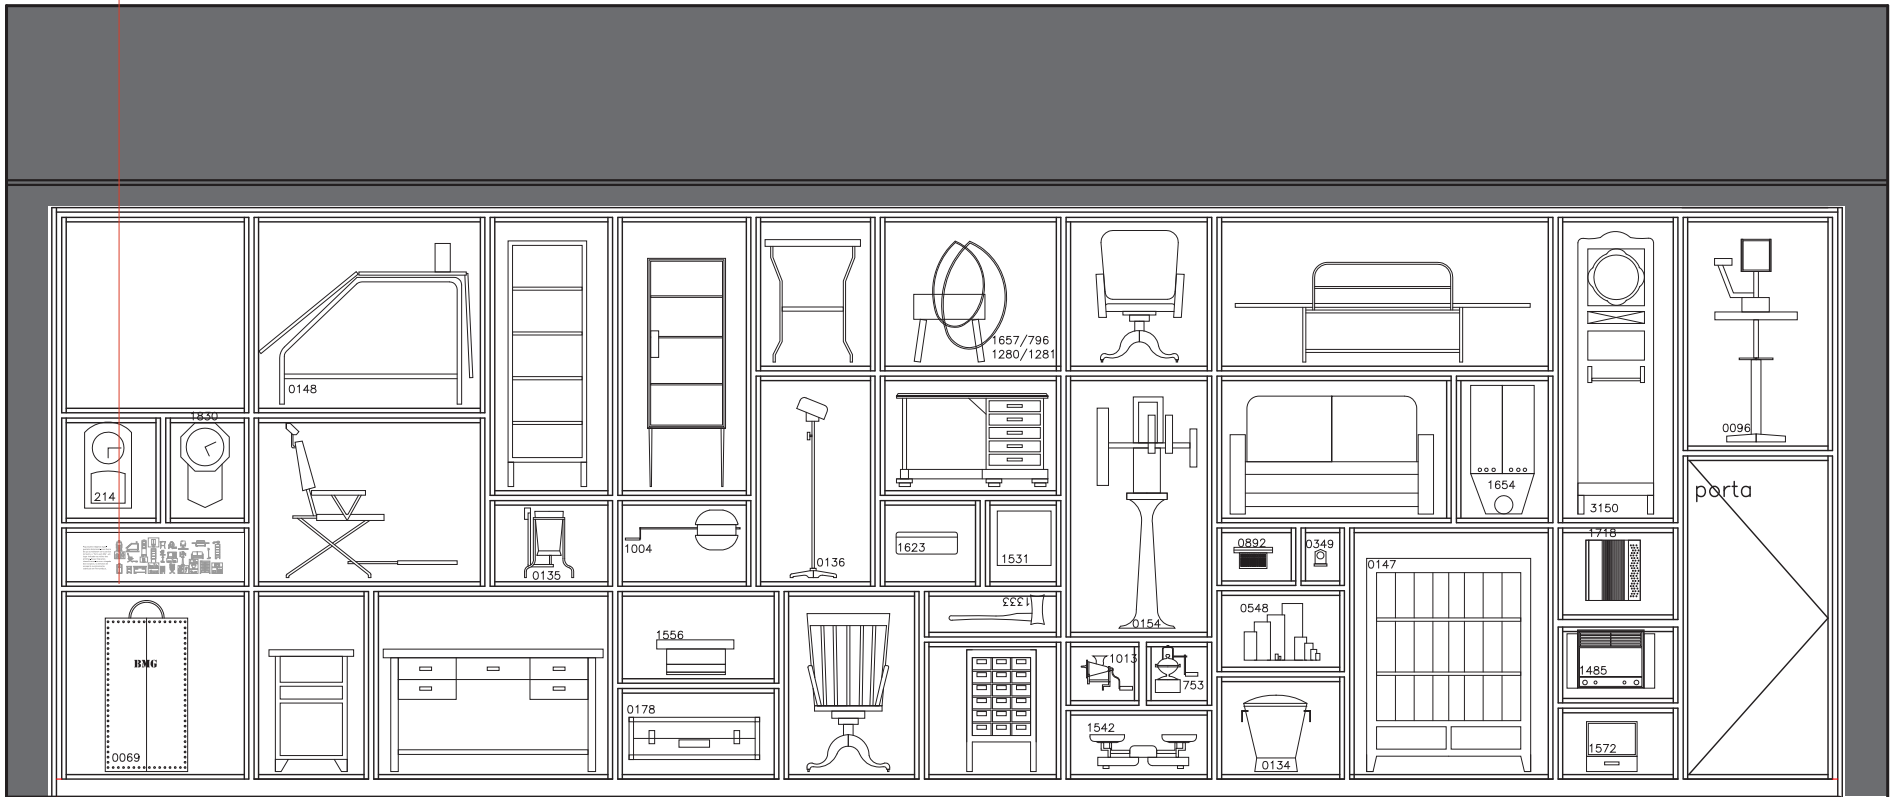

VISTA 5 (ESTANTE)

COTIDIANO

BUMMUB




museu da imigração
do estado de são paulo

COMUNICAÇÃO VISUAL


MÓDULO 04 - DETALHE

Folha 32- Rev. 00


DATA 20/02/2014 - ESCALA 1:100

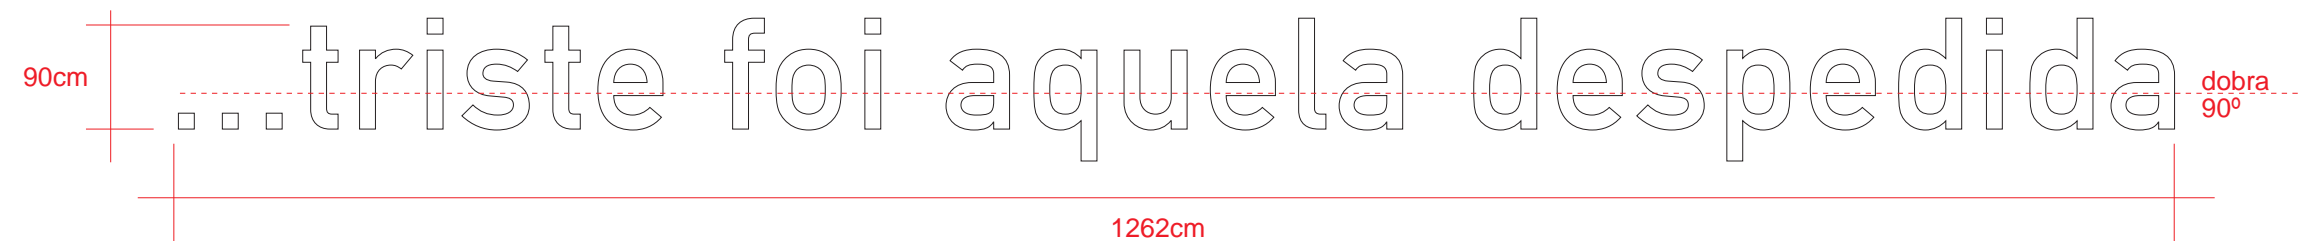

TEXTO EM CHAPA GALVANIZADA DOBRADA
COM PINTURA AUTOMOTIVA NA COR BRANCA

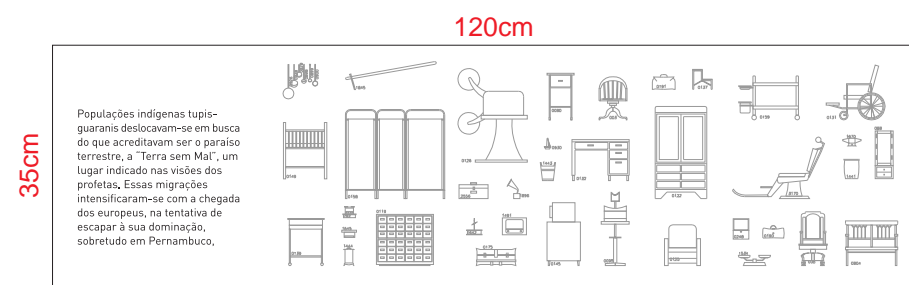

LEGENDA: ACRÍLICO JATEADO
BR813 COM ADESIVO CLEAR
(02 PEÇAS)

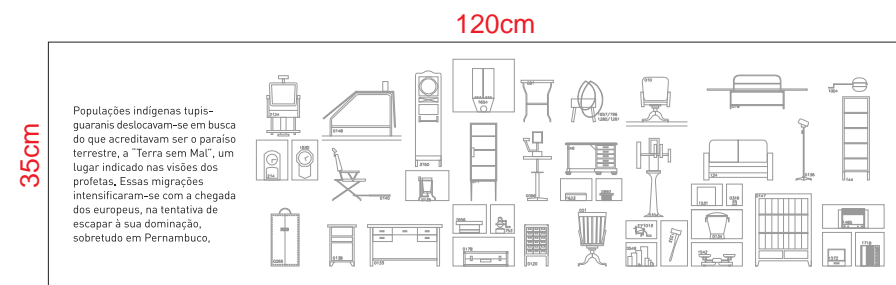

LEGENDA: ACRÍLICO JATEADO
BR813 COM ADESIVO CLEAR
(02 PEÇAS)

BUMMUB



museu da imigração
do estado de são paulo

COMUNICAÇÃO VISUAL

MÓDULO 04 - DETALHE

Folha 33- Rev. 00

DATA 20/02/2014 - S/ESCALA

725cm
250cm
um dia bem de madrugada
quando vimos terra abençoada
todos riram com muita alegria
aqui a nova moradia

645cm
255cm
... última vez que eu te vejo
este foi meu desprazo
levaremos tanta esperança
aqui fica toda a lembrança

PINTURA ARTÍSTICA SOBRE GAVETEIROS
TINTA ESMALTE A BASE DE ÁGUA BRANCA

BUMMUB




museu da imigração
do estado de são paulo

COMUNICAÇÃO VISUAL

MÓDULO 04 - DETALHE

Folha 34- Rev. 00

DATA 20/02/2014 - S/ESCALA

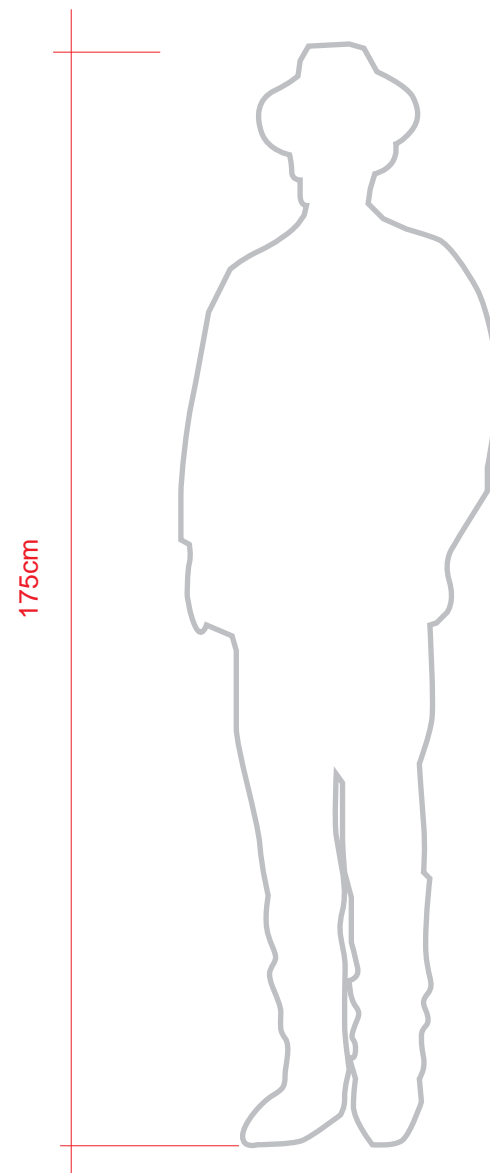

PERFIL HUMANO EM ARAME CROMADO
56 PERFIS ÚNICOS

BUMMUB



museu da imigração
do estado de são paulo

COMUNICAÇÃO VISUAL

MÓDULO 04 - DETALHE

Folha 35- Rev. 00

DATA 20/02/2014 - S/ESCALA