


VISTA 22
1:50

APLICAÇÃO DE CHAPA METÁLICA (A ESCOLHER) NA PAREDE DE MADEIRA


PINTURA DA CHAPA ESMALTE SINTÉTICO ACETINADO

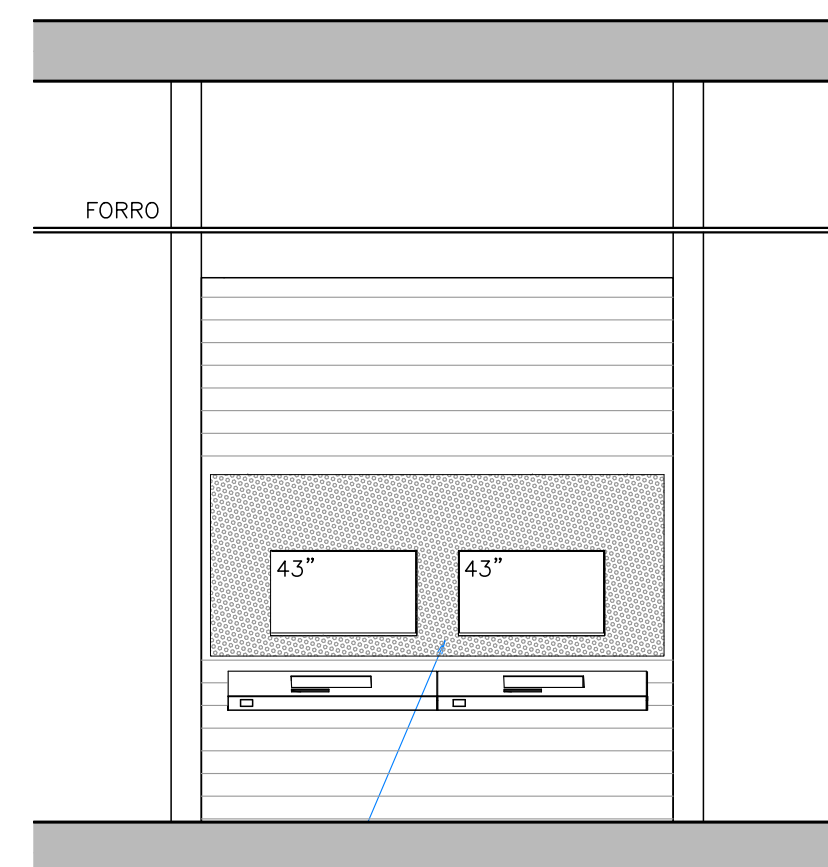


VISTA 23
1:50

APLICAÇÃO DE CHAPA METÁLICA (A ESCOLHER) NA PAREDE DE MADEIRA


PINTURA DA CHAPA ESMALTE SINTÉTICO ACETINADO

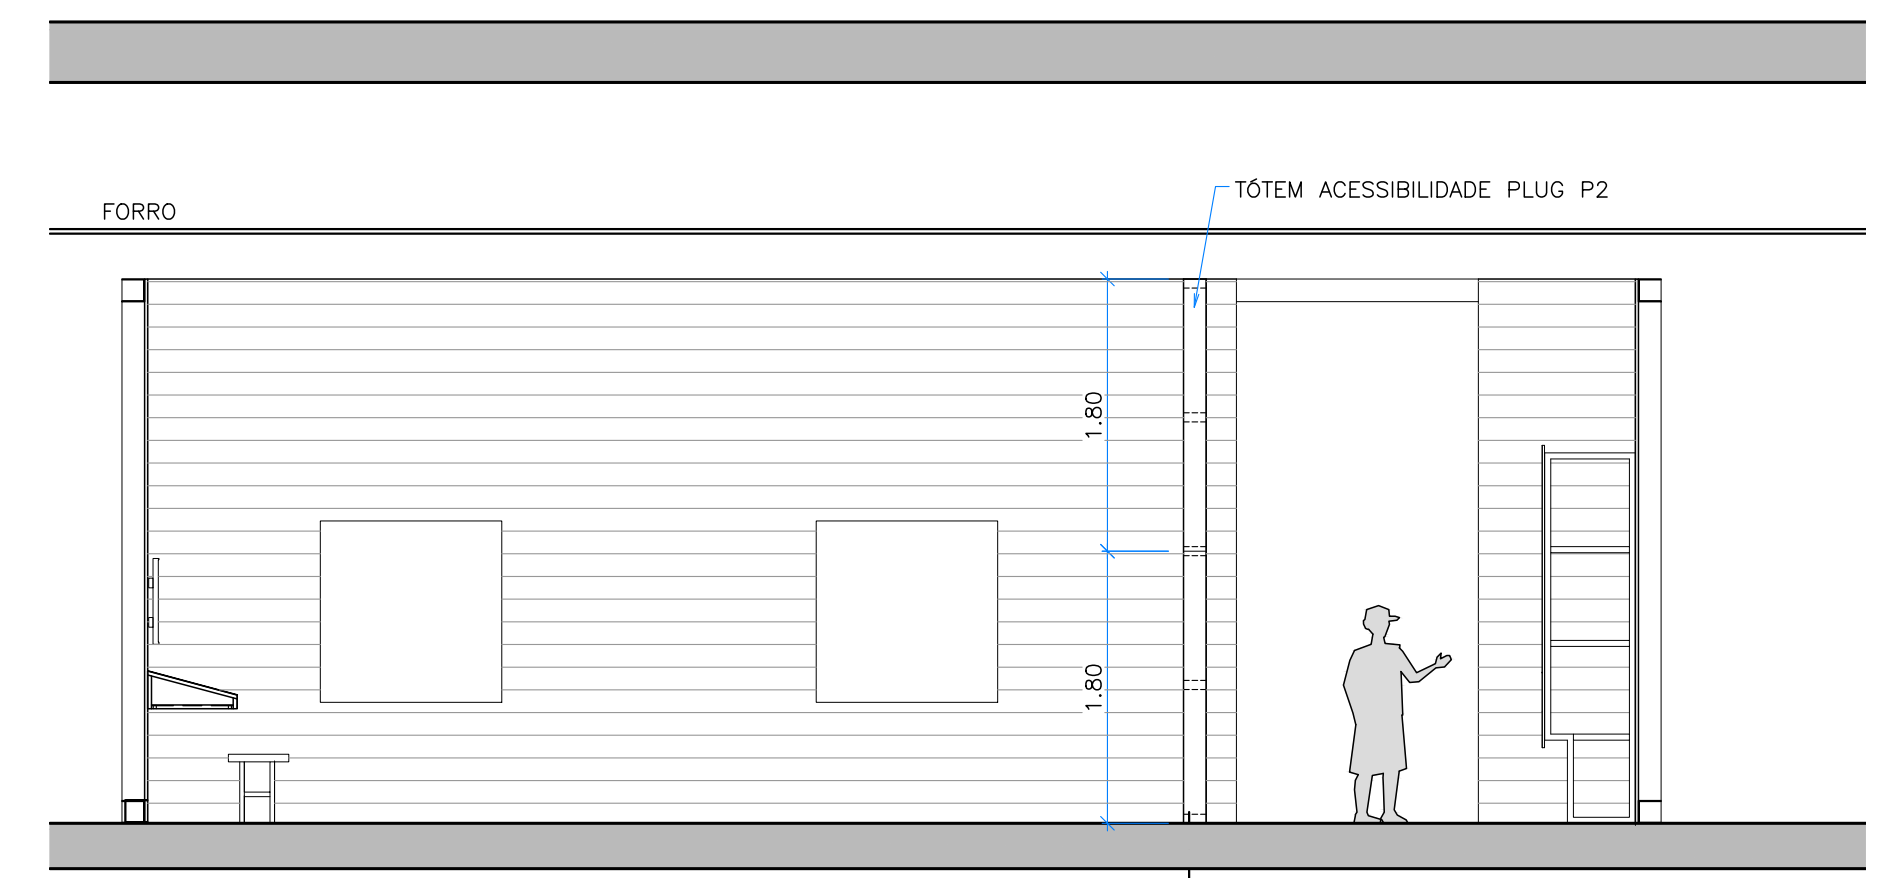


VISTA 18
1:50

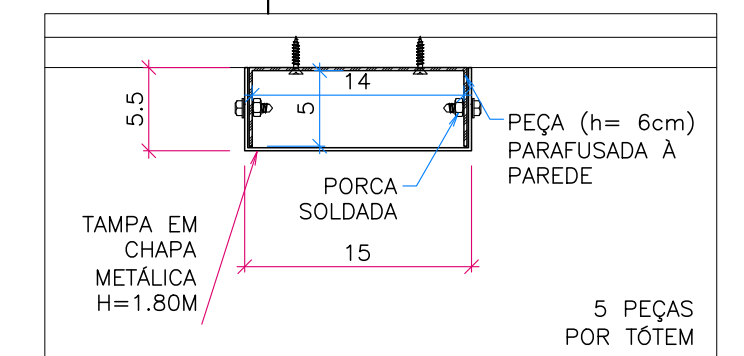

DETALHE 1:5

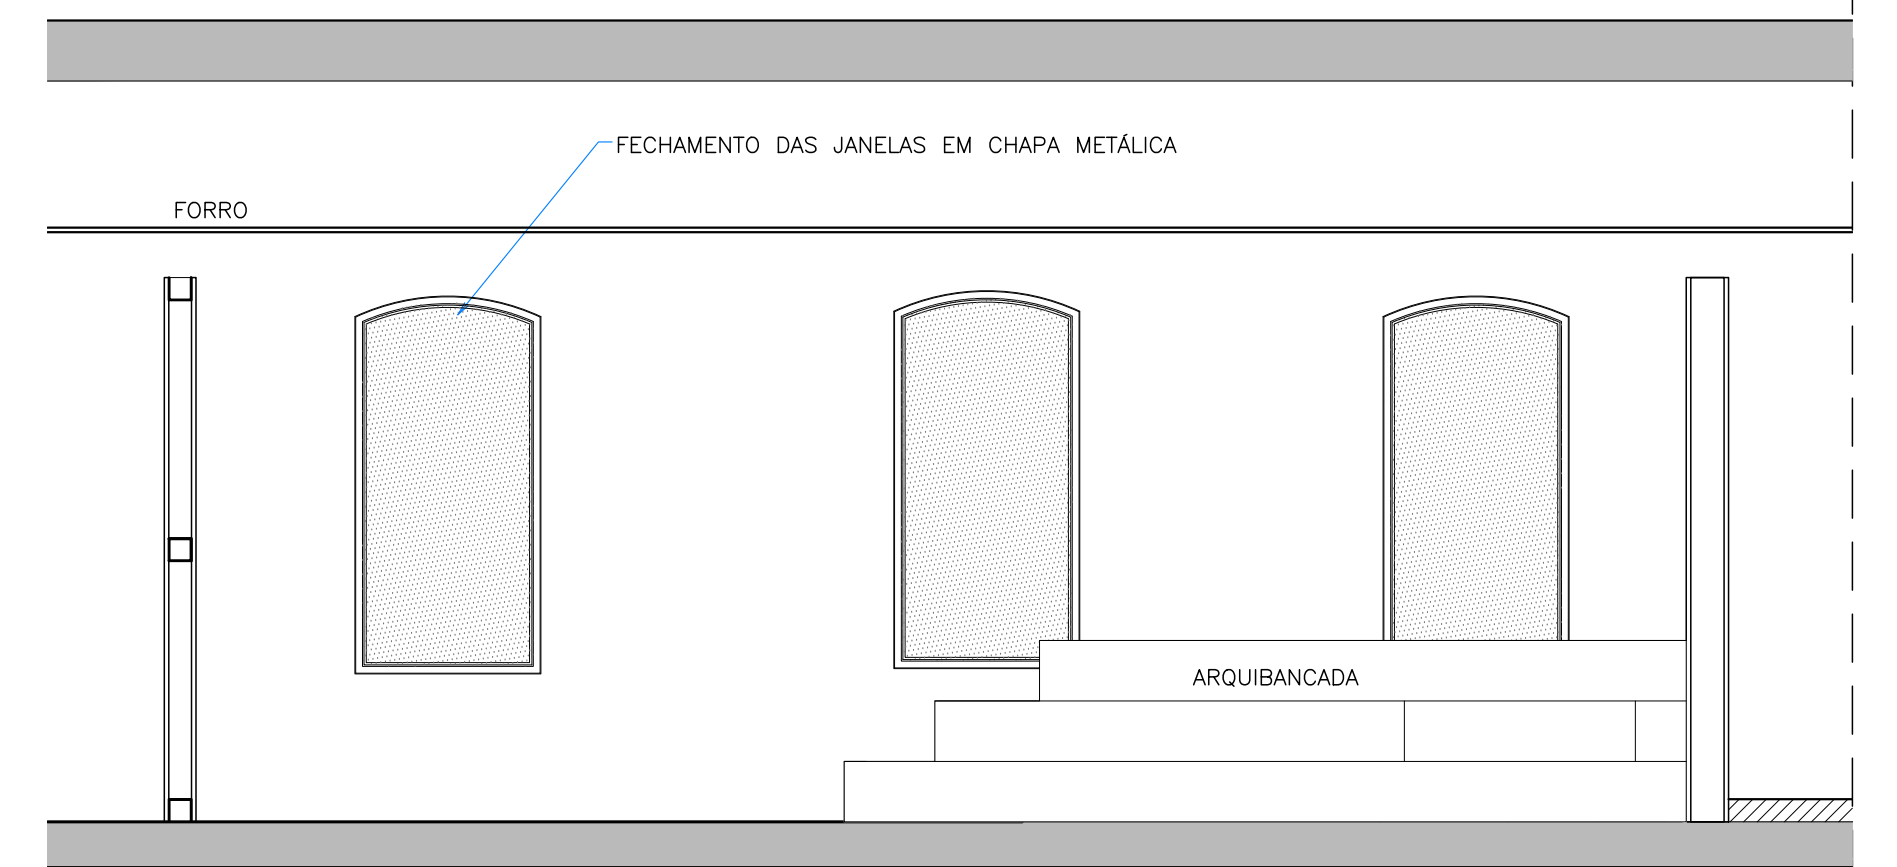

VISTA 20
1:50

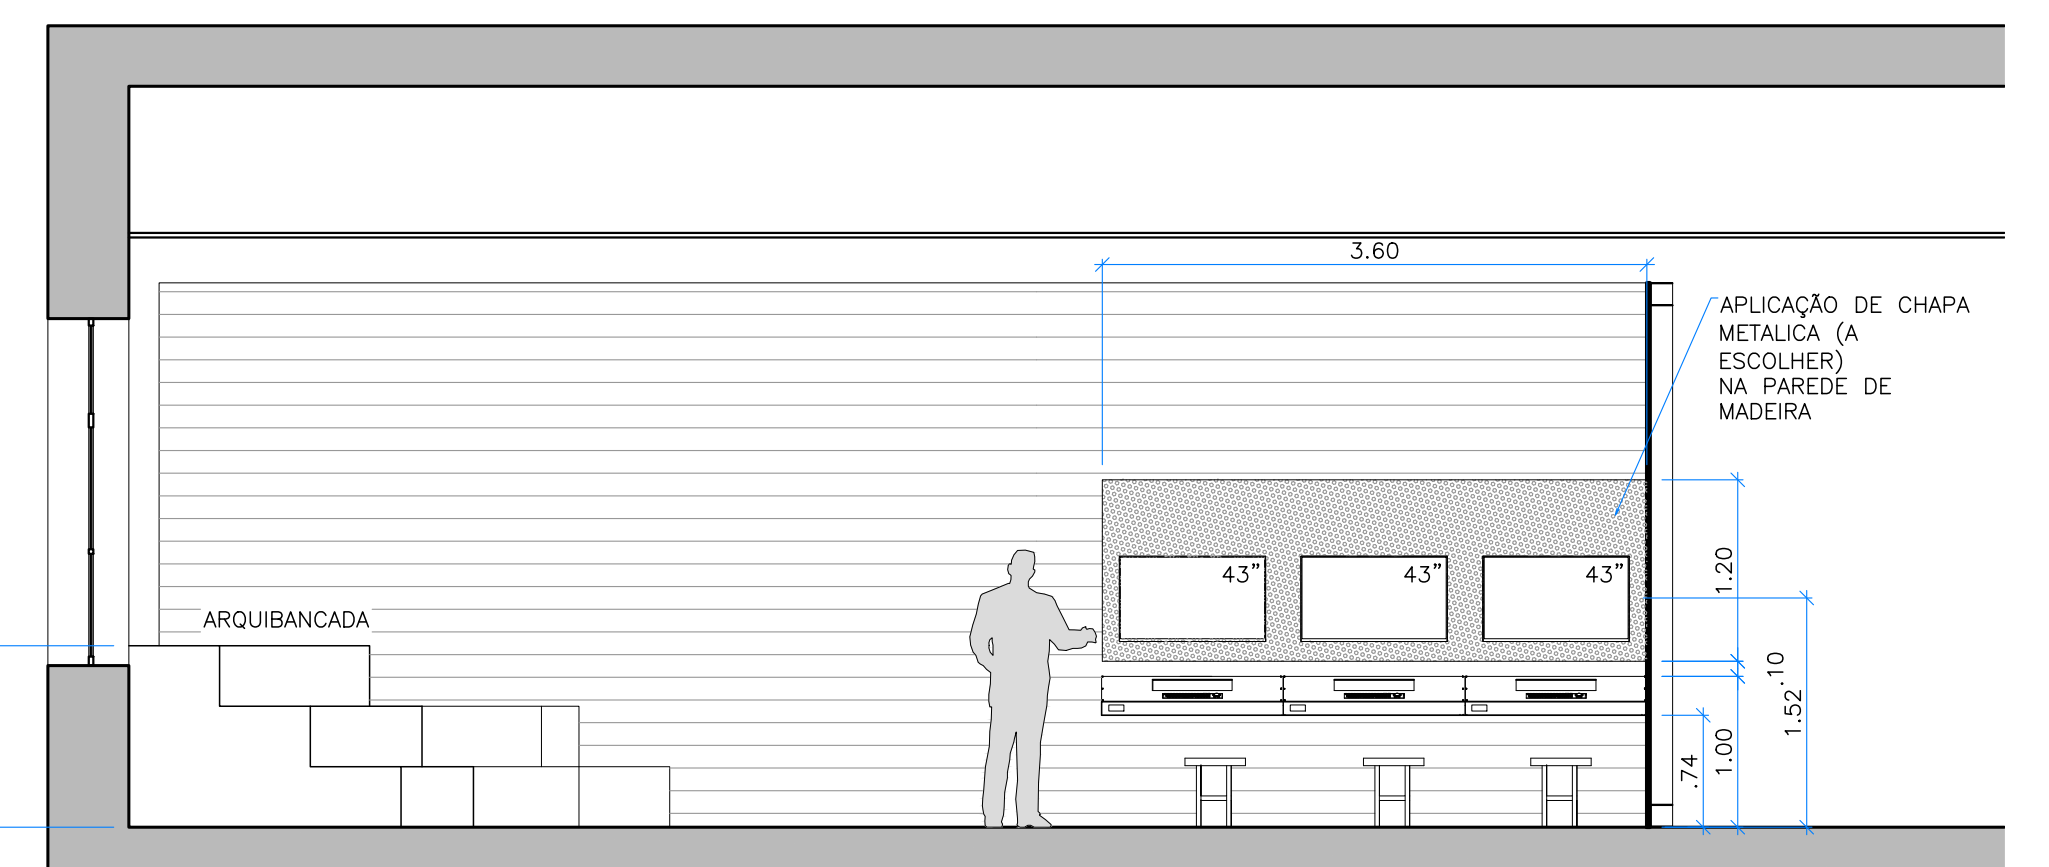

VISTA 21
1:50

